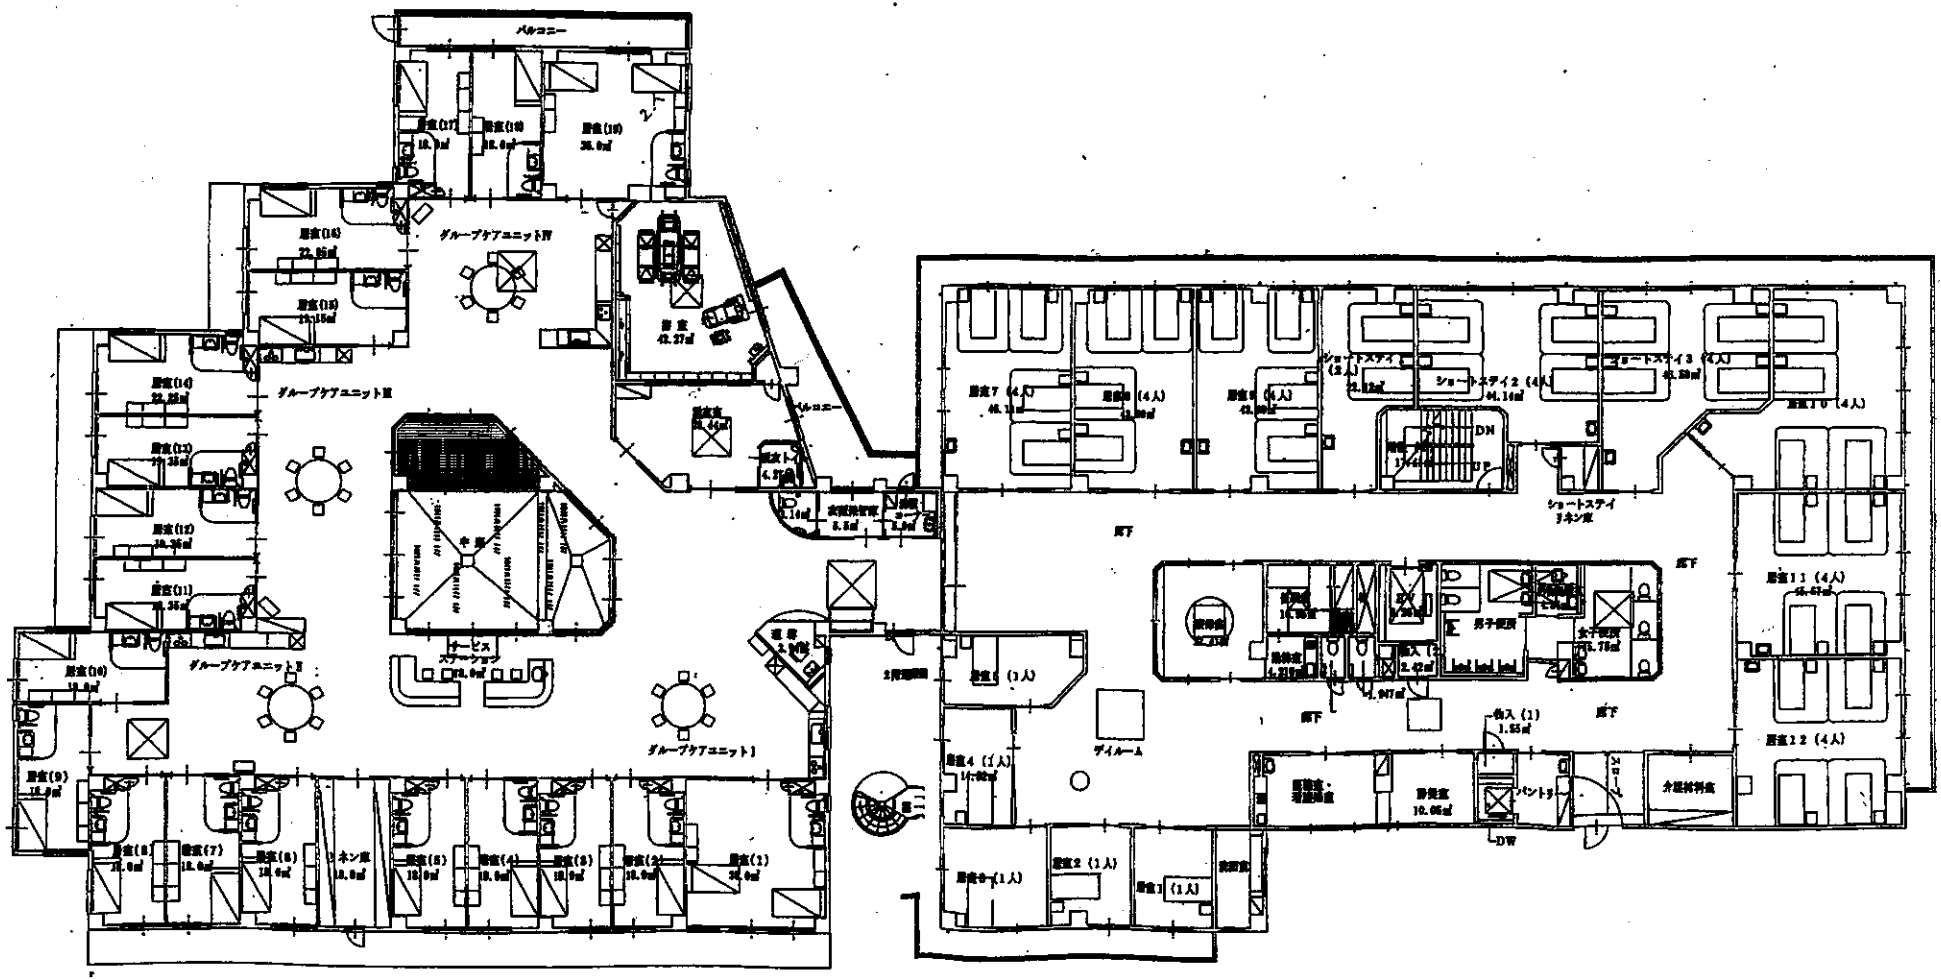

バルコニー
グループケアユニットⅣ
グループケアユニットⅢ
グループケアユニットⅡ
グループケアユニットⅠ
中庭
サービスステーション
ショートステイ2 (4人)
ショートステイ3 (4人)
ショートステイ
ラネン庫
DN
UP
ディルーム
男子便所
女子便所
パントリー
DW

ユニット

つつじ苑